




Oceanfront Villas and Lots  
Puerto Angel, Oaxaca, México

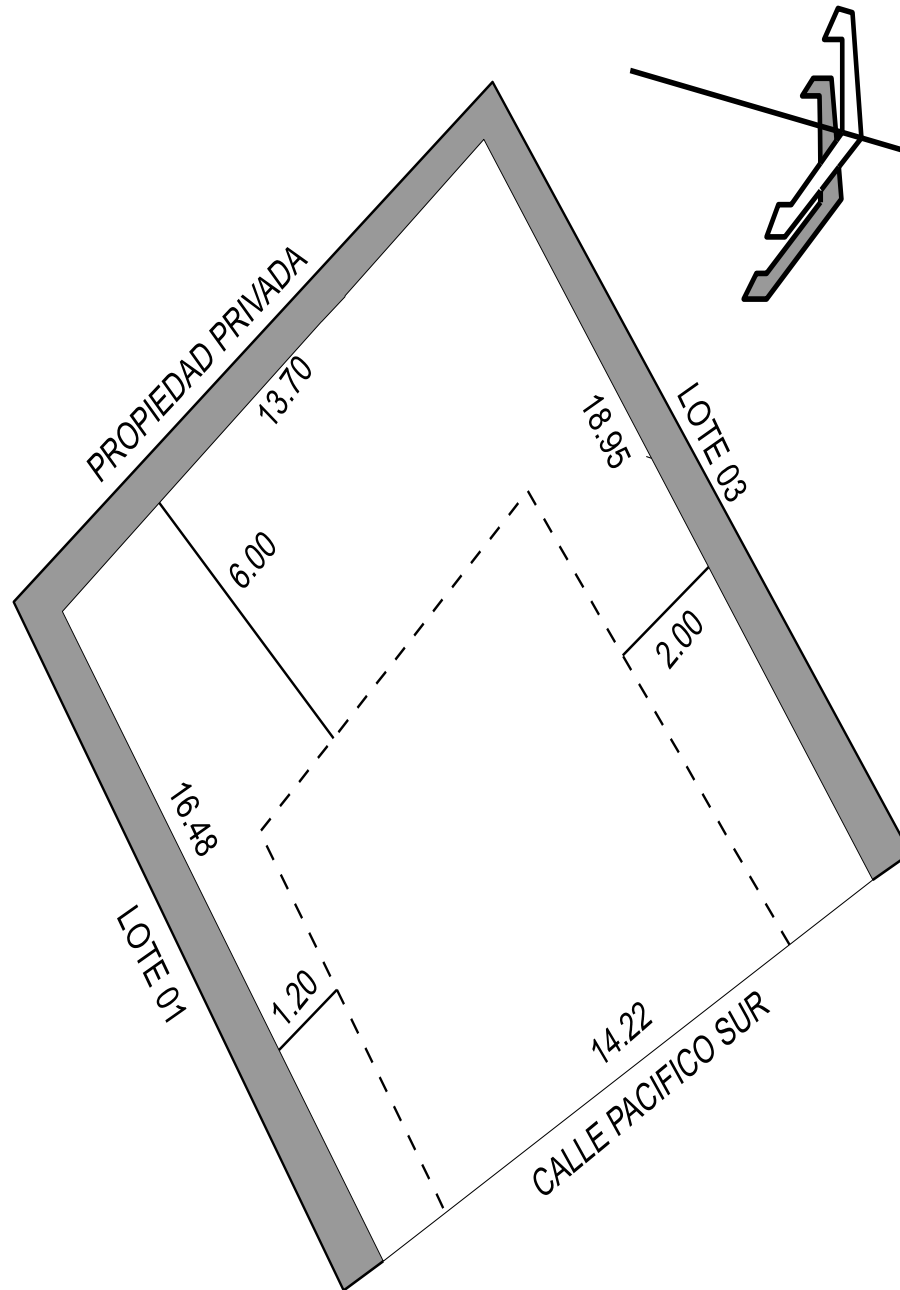

**COLINDANCIAS**

<i>Al NorPoniente</i>	<i>18.95</i>	<i>Lote 3</i>
<i>Al NorOriente</i>	<i>14.22</i>	<i>Calle Pacifico Sur</i>
<i>Al SurPoniente</i>	<i>13.70</i>	<i>Propiedad Privada</i>
<i>Al Sur Oriente</i>	<i>16.48</i>	<i>Lote 1</i>

**RESTRICCIONES**

<i>Densidad</i>	<i>1 Vivienda</i>
<i>C.O.S.</i>	<i>50 %</i>
<i>C.U.S.</i>	<i>0.0</i>
<i>Frente</i>	<i>Sin Retiro</i>
<i>Fondo</i>	<i>6.00 Mts. de Retiro</i>
<i>Lateral</i>	<i>1.20 y 2.00 Mts. de Retiro</i>
<i>Estacionamiento</i>	<i>1 Cajon</i>
<i>No. de Niveles</i>	<i>2</i>
<i>Altura Maxima</i>	<i>6.30 Mts.</i>
<i>Sombologia</i>	<i>Macrolocalizacion</i>
<i>--- Limite de Retiros</i>	
<i>█ Colindancias</i>	
<i>Cotas Rigen al Dibujo</i>	
<i>Superficie Aproximada</i>	<i>244.17 M2</i>

<i>Fecha: Septiembre 2004</i>	<i>Vivienda Tipo: Unifamiliar</i>
<i>Microlocalizacion</i>	<i>Acotacion Mts. Escala 1:200</i>
	<b>LA MINA PUERTO ANGEL</b>
	<b>OAXACA, MEXICO</b>
	<i>Manzana 1</i>
	<b>L - 02</b>