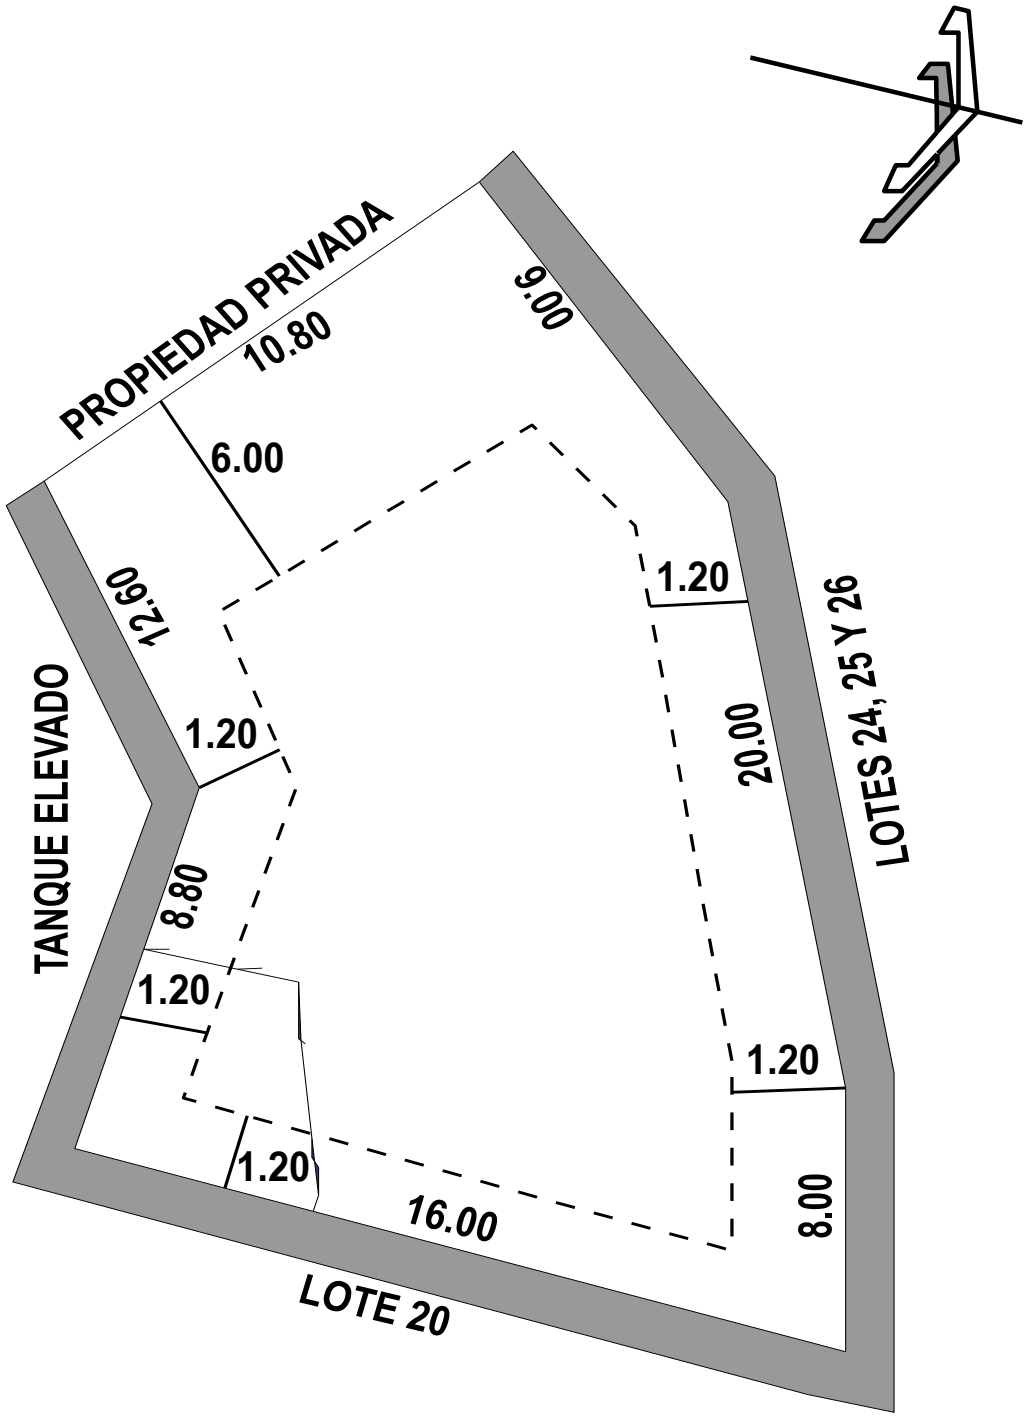

Mina del Angel

Oceanfront Villas and Lots

Puerto Angel, Oaxaca, México

COLINDANCIAS

Al Norte Tres Lineas	37.00 9.00, 20.00 y 8.00	Lotes 24, 25 y 26
Al Sur Dos Lineas	21.50 12.60 y 8.80	Tanque Elevado
Al Oriente	16.00	Lote 20
Al Poniente	10.80	Propiedad Privada

RESTRICCIONES

Densidad	1 Vivienda
C.O.S.	61 %
C.U.S.	0.0
Frente	1.20 Mts. de Retiro
Fondo	1.20 Mts. de Retiro
Lateral	6.00 y 1.20 Mts. de Retiro
Estacionamiento	No Aplica
No. de Niveles	2
Altura Maxima	6.30 Mts.
Sombologia - - - - Limite de Retiros Colindancias Cotas Rigen al Dibujo	Macrolocalizacion
Superficie Aproximada 363.33 M2	
Fecha: Septiembre 2004	Vivienda Tipo: Unifamiliar
Microlocalizacion	Acotacion Mts. Escala 1:200
	LA MINA PUERTO ANGEL OAXACA, MEXICO
	Manzana 7
	L - 21